


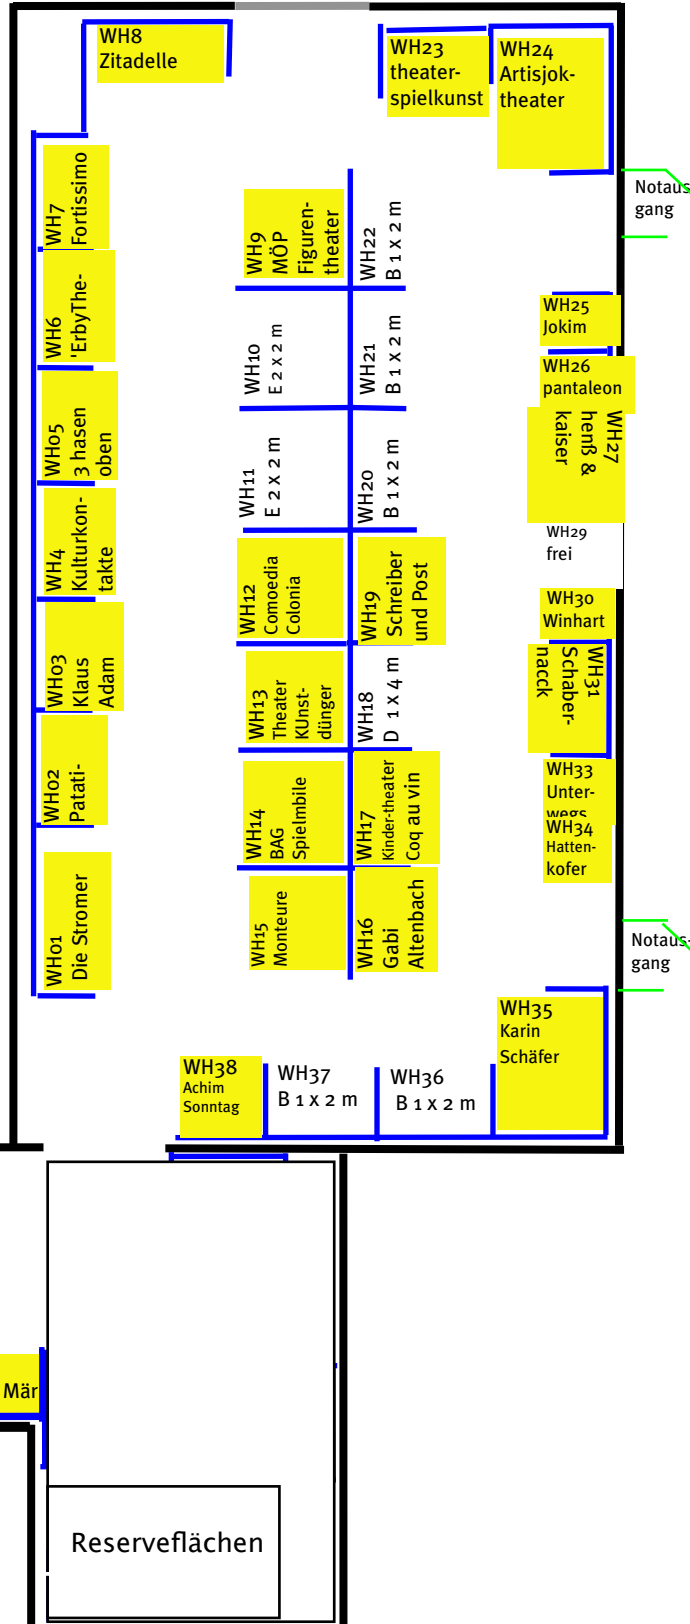

München Pasinger Fabrik Raumplan Wagenhalle WH

Theodor-Sturm-Straße

Zufahrt-
Ladetor



Bitte beachten:

Die gebuchte Standfläche darf nicht durch Aufbauten überschritten werden. Bitte buchen Sie entsprechend Ihrem Platzbedarf. Grössere Stände auf Anfrage möglich.

Stände mit nur einem Meter Tiefe sind nur ein Meter tief!

Begrenzungen in allen Räumen durch weisse Messewände im 1-Meter-Raster. Höhe: 2,60 m
Bitte geben Sie auf dem Anmeldebogen an, wenn sie den Stand mit Tüchern behängen. Dann müssen wir nicht die Wände vorher neu weiss streichen.

Zum Eingang
Lichthof
Säulenhalle



München Pasinger Fabrik Raumplan Lichthof LH

